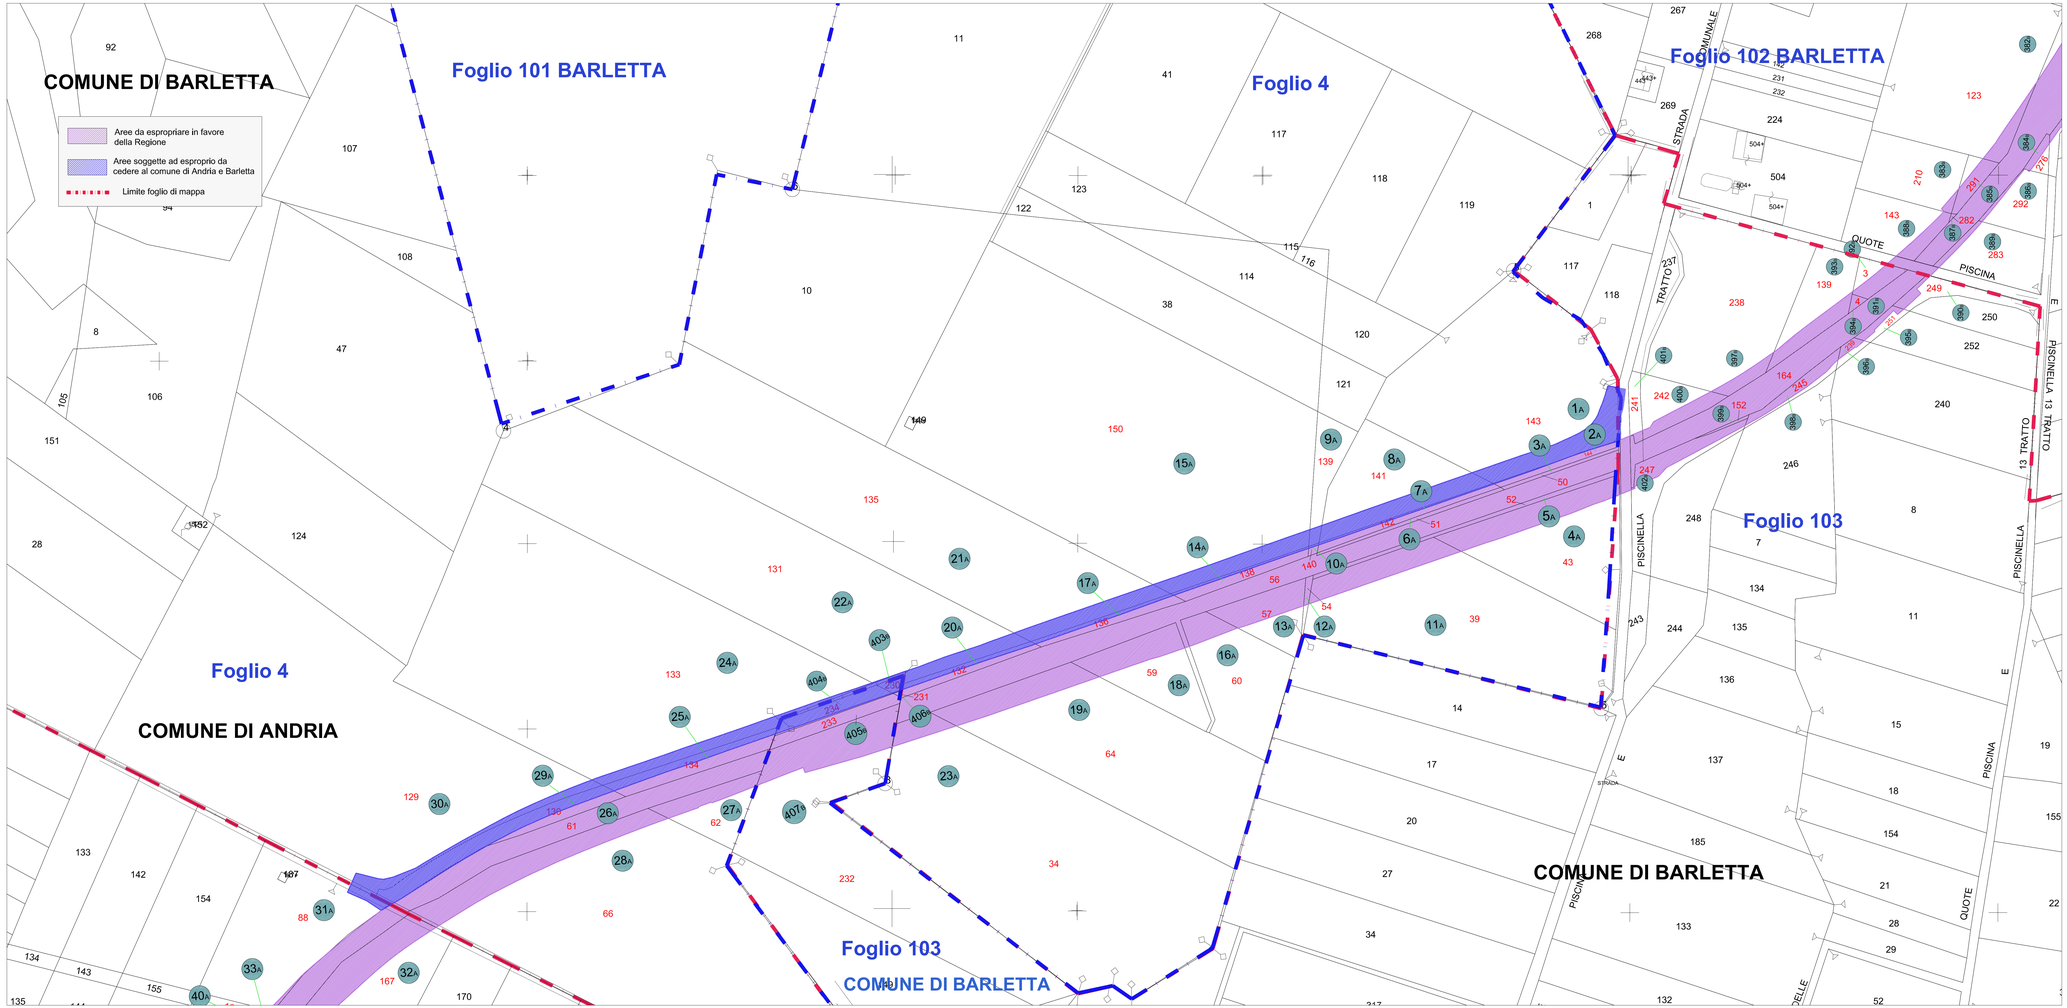

Mims
Ministero delle infrastrutture e della mobilità sostenibili

REGIONE PUGLIA

FERROTRAMVIARIA SpA

FERROTRAMVIARIA S.P.A. 00162 ROMA P. MICHELANGELO, 12 TEL 06 86370353
DIVISIONE INFRASTRUTTURA 70122 BARI PIAZZA ALDO MORO 33/34 tel. 0805209111 FAX 0805235480
www.ferrotramviariaspa.it

RADDOPPIO DELLA TRATTA ANDRIA - BARLETTA

PROGETTO DEFINITIVO

Progettazione e Coordinamento

FERROTRAMVIARIA ENGINEERING SPA
P.IVA 00899931001

SEDE CENTRALE
00162 ROMA
P. MICHELANGELO 12

UNITÀ LOCALE
70123 BARI
VIA NAPOLI 161

DIRETTORE TECNICO
ING. ANTONIO DI LEO

PROGETTISTA E COORDINATORE DELLE PRESTAZIONI SPECIALISTICHE
ING. ANTONIO DI LEO

COORDINATORE SICUREZZA PROGETTAZIONE
ING. NICOLA LAMARE

GEOLOGO
PROF. ING. LUIGI MONTERISI

ARCHEOLOGO
DOTT. MICHELE SICOLO

TECNICO COMPETENTE IN ACUSTICA
ING. LUIGI R. VITIELLO

ESPROPRIAZIONI
COMUNE DI BARLETTA
Piano particellare di esproprio

PD 03 ES - BT PP 01 A

SCALA 1:1000 DATA EMISSIONE 16/11/2022

REV.	Data	Descrizione	Redatto	Controllato	Approvato
A	16/11/2022	Emissione	Sch. D.Vanoli	Geom. G. Ruffo	Ing. A. Di Leo

FILES: Unione tratta barletta 16_11_22_revone.dwg