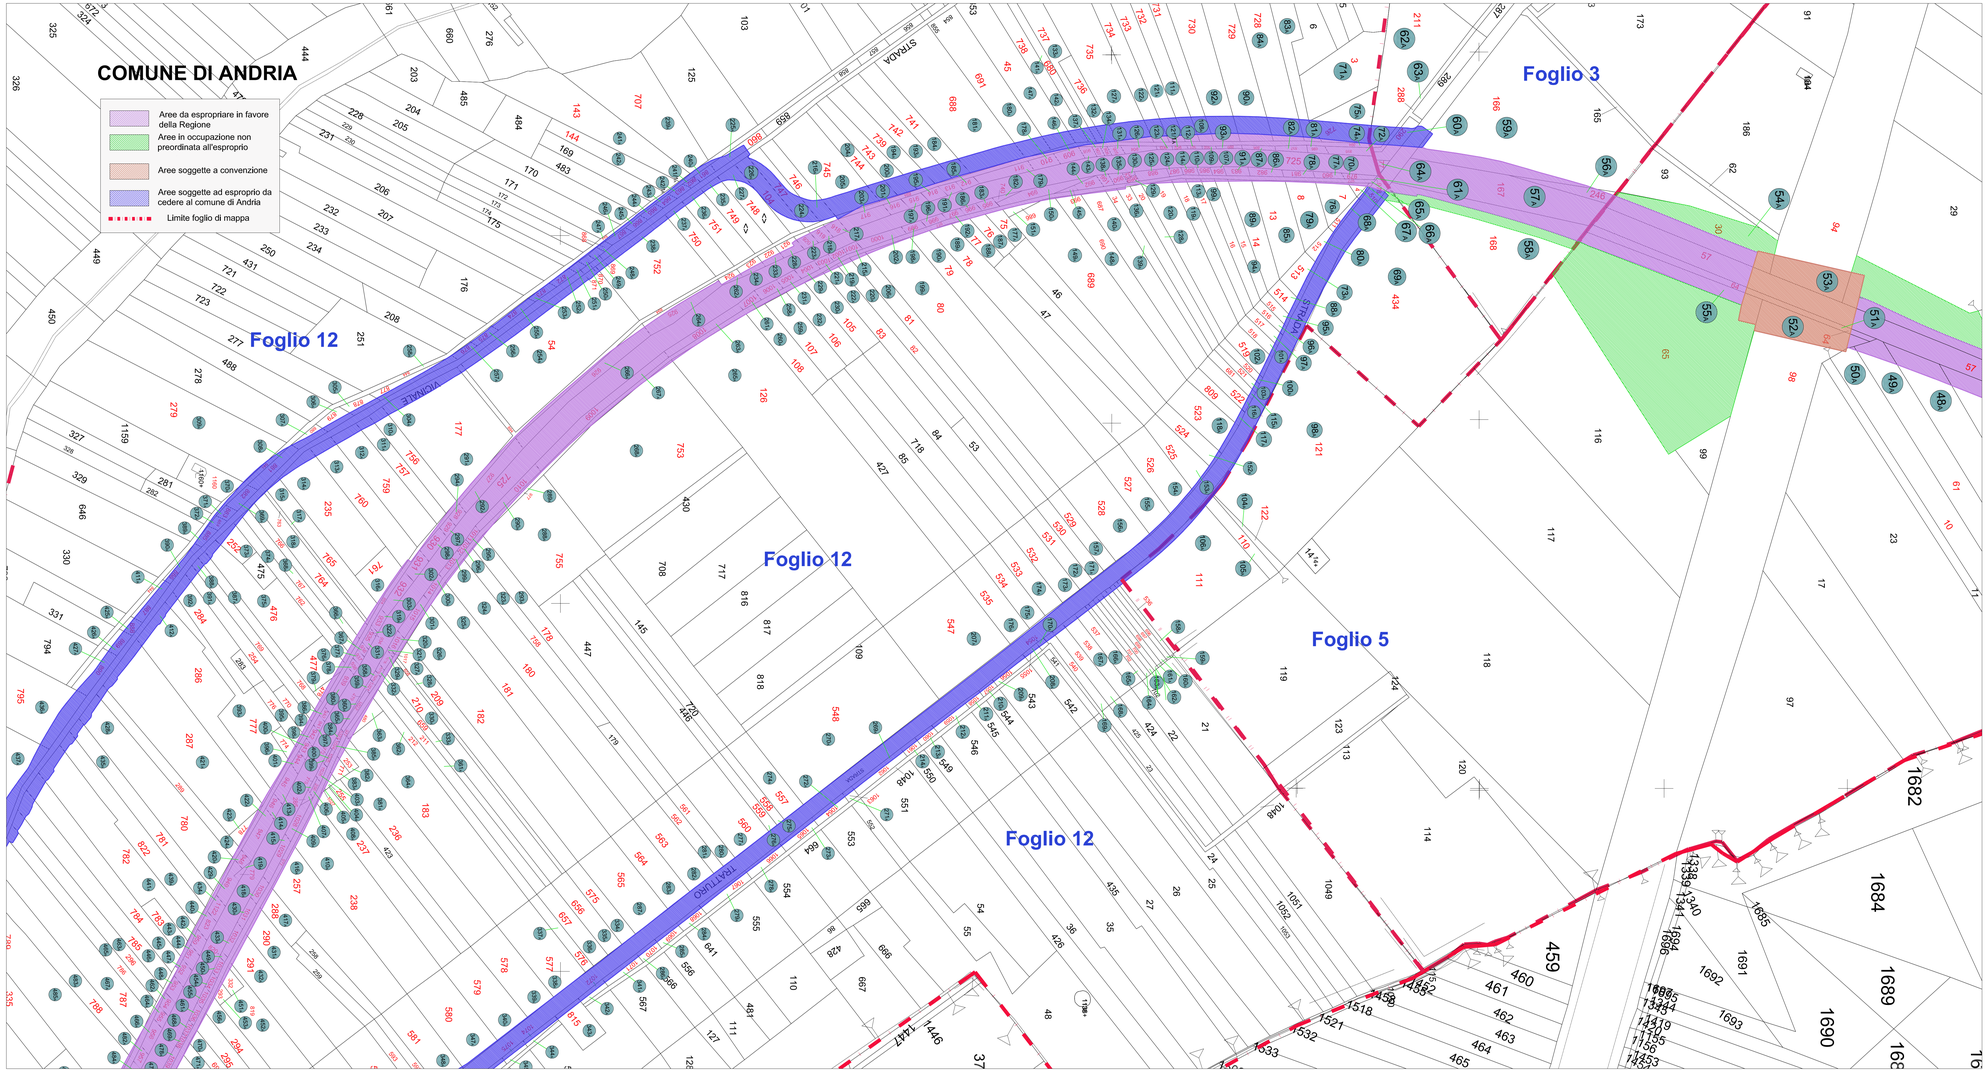

Mims
Ministero delle infrastrutture e della mobilità sostenibili

REGIONE PUGLIA

FERROTRAMVIARIA SpA

FERROTRAMVIARIA S.P.A. 00162 ROMA P. WINCKELMANN, 12 TEL 06 86210353
DIVISIONE INFRASTRUTTURA 70122 BARI PIAZZA ALDO MORO 33/B tel. 0805295111 FAX 0805235480
www.ferrotramvia@pcert.it

RADDOPPIO DELLA TRATTA ANDRIA - BARLETTA

PROGETTO DEFINITIVO

Progettazione e Coordinamento

FERROTRAMVIARIA ENGINEERING SPA
P.IVA 00899931001
SEDE CENTRALE
00162 ROMA
P. WINCKELMANN 12
UNITÀ LOCALE
70123 BARI
VIA NAPOLI 161
DIRETTORE TECNICO
ING. ANTONIO DI LEO

PROGETTISTA E COORDINATORE DELLE PRESTAZIONI SPECIALISTICHE
ING. ANTONIO DI LEO

COORDINATORE SICUREZZA PROGETTAZIONE
ING. NICOLA LAGARE

GEOLOGO
PROF. ING. LUIGI MONTESSE

ARCHEOLOGO
DOTT. MICHELE SICOLO

TECNICO COMPETENTE IN ACUSTICA
ING. LUIGI R. VERZILLO

ESPROPRIAZIONI

COMUNE DI ANDRIA

Piano particellare di esproprio

PD 03 ES - AN PP 04 A

SCALA	1:1000		DATA EMISSIONE	16/11/2022		
REV.	Data	Descrizione	Redatto	Controllato	Approvato
A	16/11/2022	Emissione	Dott. D'Amuri	Geom. G. Ardito	Ing. A. Di Leo

FILES: cnsone mobile tratta 1a_11_22_reconv.dwg