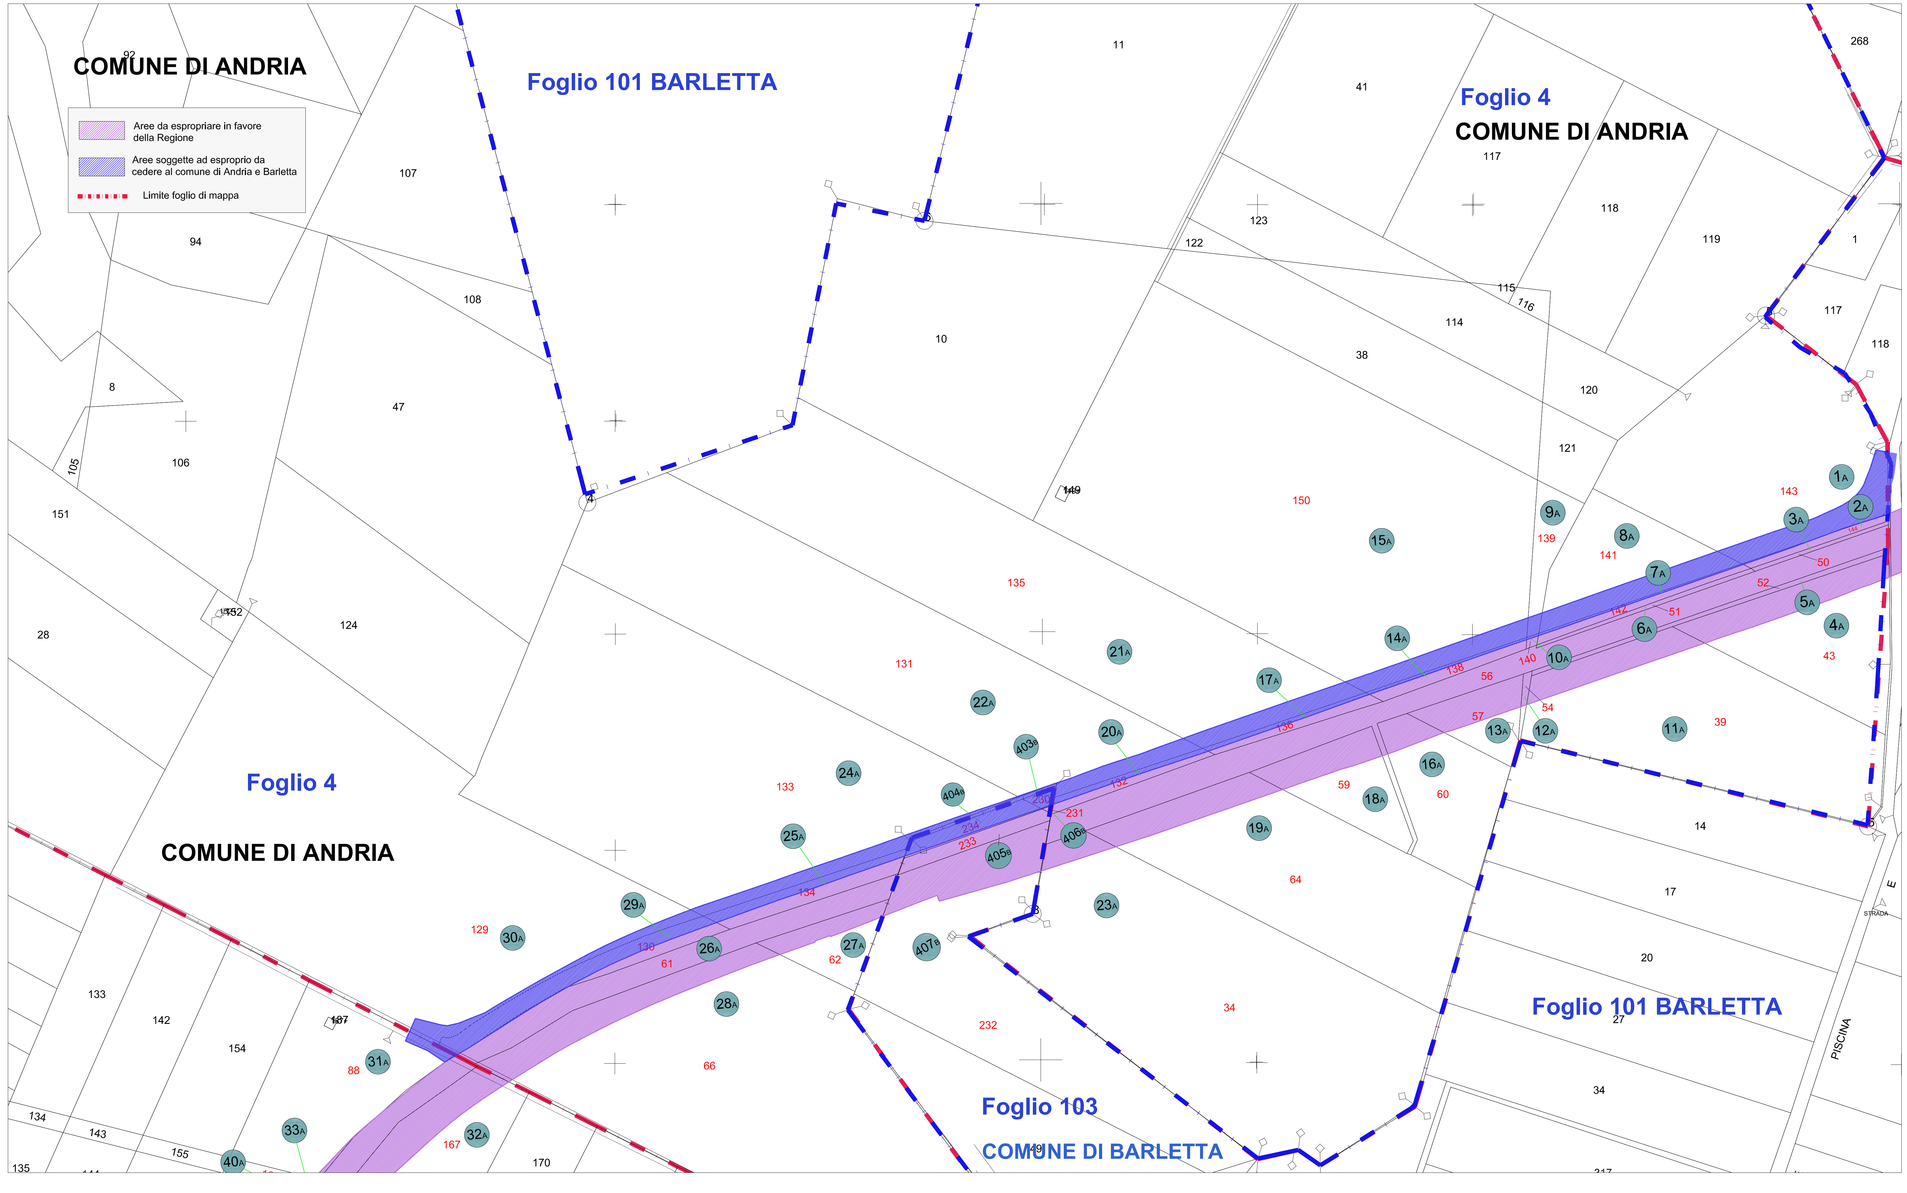

Mims
Ministero delle infrastrutture e della mobilità sostenibili

Riparto delle risorse del Fondo complementare al PNRR destinato al potenziamento delle ferrovie regionali - C.I.P. n. 1.3.2 del 21/07/2021

REGIONE PUGLIA
DIPARTIMENTO MOBILITÀ - OPERE PUBBLICHE

FERROTRAMVIARIA SpA

FERROTRAMVIARIA S.P.A. 00162 ROMA P. WINCKELMANN, 12 TEL 06 86210353
DIVISIONE INFRASTRUTTURA 70122 BARI PIAZZA ALDO MORO 5/28 ML 0805259111 FAX 0805235480
www.ferrovienordbarese.it

RADDOPPIO DELLA TRATTA ANDRIA - BARLETTA

PROGETTO DEFINITIVO

Progettazione e Coordinamento

FERROTRAMVIARIA ENGINEERING SPA
P.IVA 00898931001

SEDE CENTRALE
00162 ROMA
P. WINCKELMANN 12

UNITÀ LOCALE
70123 BARI
VIA NAPOLI 161

DIRETTORE TECNICO
ING. ANTONIO DI LEO

FERROTRAMVIARIA ENGINEERING SPA

ORDINE DEGLI INGEGNERI DELLA PROVINCIA DI BARI
ANTONIO DI LEO
Sez. A / 2500
SETTORE CIVILE E AMBIENTALE
INDUSTRIALE
DELL'INFORMAZIONE

PROGETTISTA E COORDINATORE DELLE PRESTAZIONI SPECIALISTICHE
ING. ANTONIO DI LEO

COORDINATORE SICUREZZA PROGETTAZIONE
ING. NICOLA LAMBO

GEOLOGO
PROF. ING. LUIGI MONTERISI

ARCHEOLOGO
DOTT. MICHELE SICOLO

TECNICO COMPETENTE IN ACUSTICA
ING. LUIGI S. VERZILLO

ESPROPRIAZIONI

COMUNE DI ANDRIA

Piano particellare di esproprio

PD 03 ES - AN PP 06 A

SCALA 1:1000 — DATA EMISSIONE 16/11/2022

REV.	Data	Descrizione	Redatto	Controllato	Approvato
A	16/11/2022	Emissione	Dott. D. Venuti	Geom. G. Aiello	Ing. A. Di Leo

FILES: Unione Andria Barletta 16_11_22_recover.dwg