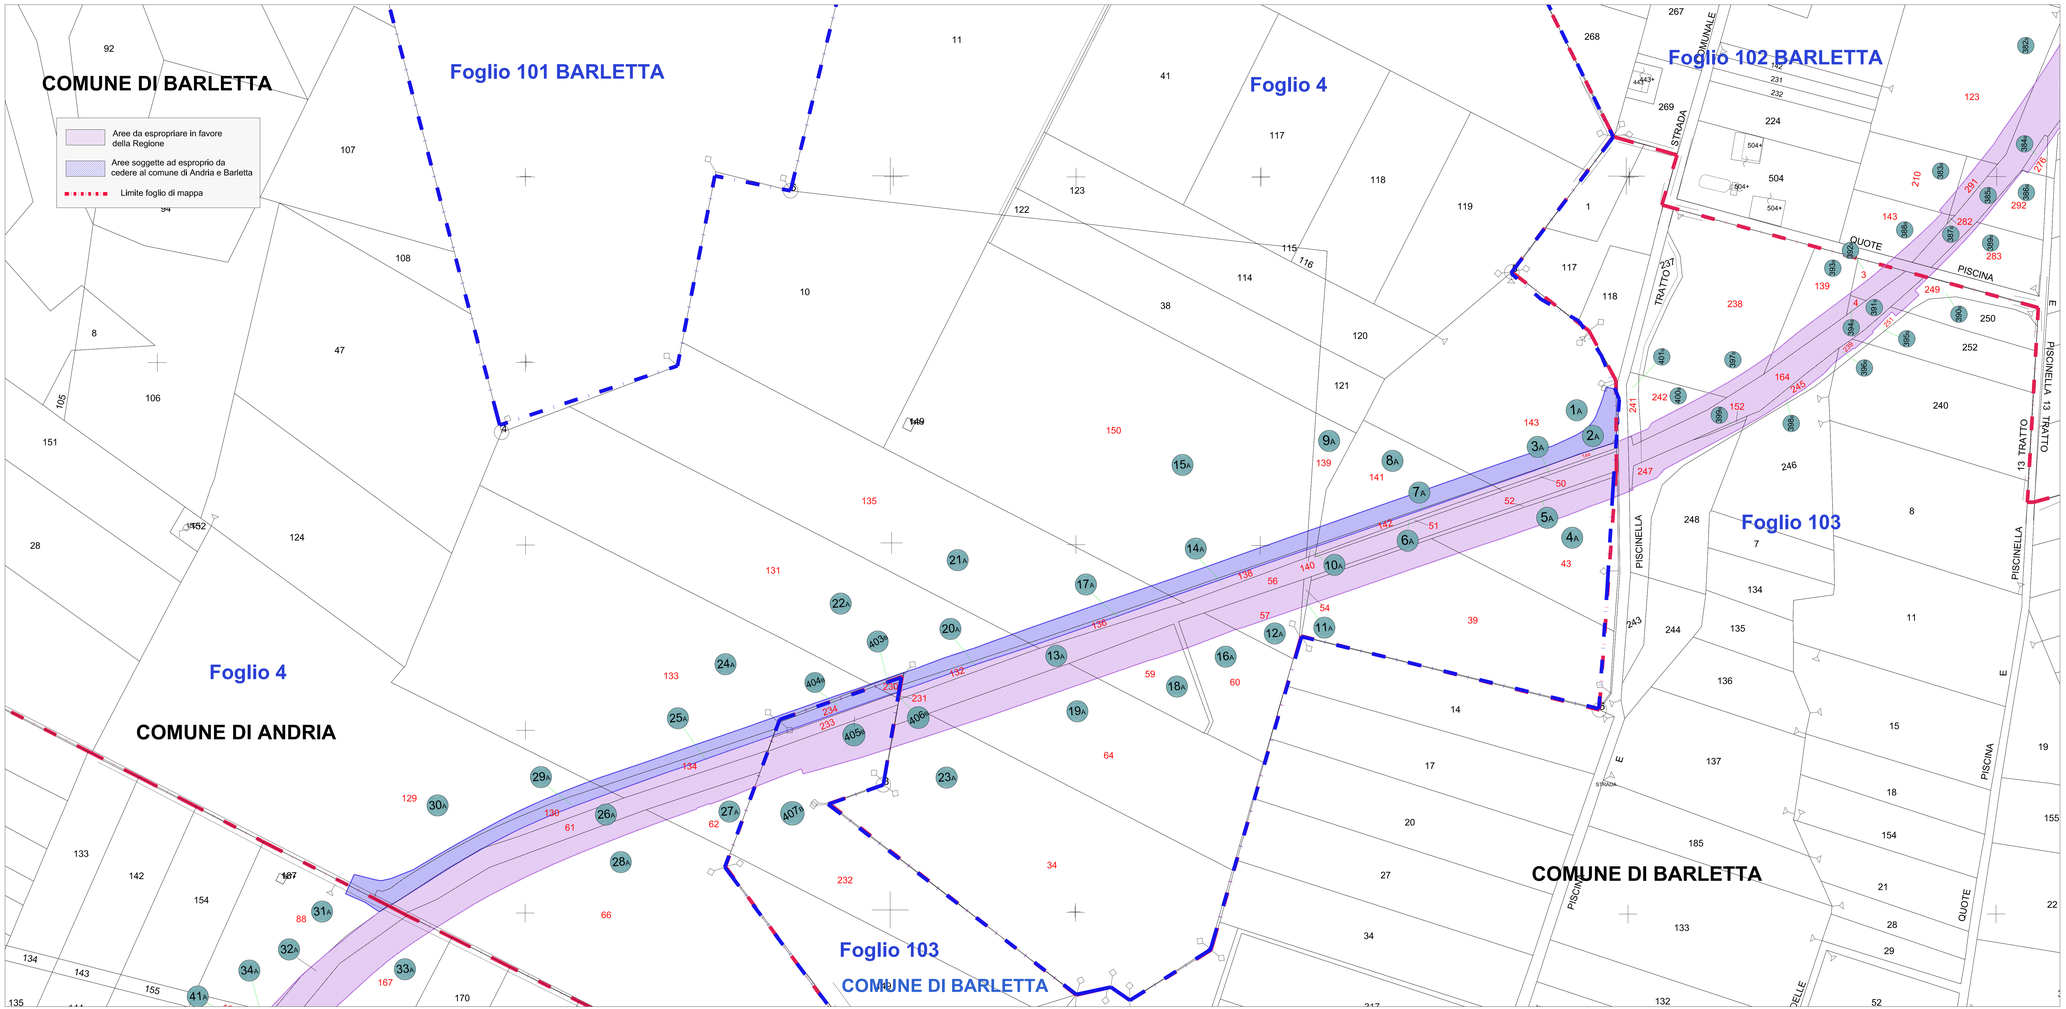

Firmato digitalmente
da: PIO FABIETTI
Data: 06/06/2024
15:41:05

Firmato digitalmente da:
RICCO ANTONIO
Firmato il 06/06/2024 16:37
Seriale Certificato: 2565805
Valido dal 23/06/2023 al 23/06/2026
InfoCamere Qualified Electronic Signature CA

Bartlett
Data:
06.06.2024
12:32:24
GMT+01:00

Mims
Ministero delle infrastrutture e della mobilità sostenibili

Risorse delle Borse dei Porti complementare al PNRR destinate al potenziamento delle tratte regionali - d.m. n.343 del 21/07/2021

REGIONE PUGLIA
DIPARTIMENTO MOBILITÀ, QUALITÀ URBANA, OPERE PUBBLICHE, ECOLOGIA E PAESAGGIO

FERROTRAMVIARIA SpA

FERROTRAMVIARIA S.P.A. 00162 ROMA P. WINCKELMANN, 12 TEL 06 86210283
DIVISIONE INFRASTRUTTURA 70122 BAR PIAZZA ALDO MORO 15/B tel. 080/5299111 FAX 0295335480
www.ferrovieterdiconversi.it

RADDOPPIO DELLA TRATTA ANDRIA - BARLETTA

PROGETTO ESECUTIVO

Progettazione e Coordinamento

FERROTRAMVIARIA ENGINEERING SPA
P.IVA 00899931001

SEDE CENTRALE
00162 ROMA
P. WINCKELMANN 12

UNITÀ LOCALE
70123 BARI
VIA NAPOLI 61

DIRETTORE TECNICO
ING. B. L. TIMO

PROGETTISTA E COORDINATORE DELLE PRESTAZIONI SPECIALISTICHE
ING. B. L. TIMO

COORDINATORE SICUREZZA PROGETTAZIONE
ING. NICOLA LAMMEZ

GEOLOGO
PROF. ING. LUIGI MONTESIS

ARCHEOLOGO
DOTT. MICHELE SICOLO

TECNICO COMPETENTE IN ACUSTICA
ING. LUIGI S. VISSILLO

ESPROPRIAZIONI

Piano particellare di esproprio

Allegato al Decreto N.3/2024 ex Art.22 bis - DPR 327/2001

PE 03 ES - BT PP 01 B

SCALA 1:1000 — DATA EMISSIONE 14/05/2024

REV.	Data	Descrizione	Redatto	Controllato	Approvato
A	14/11/2022	Emissione	Dott. D. Iarrull	Geom. G. Indiko	Ing. A. Di Leo
B	14/05/2024	Aggiornamento catastale	Dott. D. Iarrull	Geom. G. Indiko	Ing. B. L. Timo

FILES: Unione tratta barletta 16_11_22.dwg

CIG no. CUP 79250