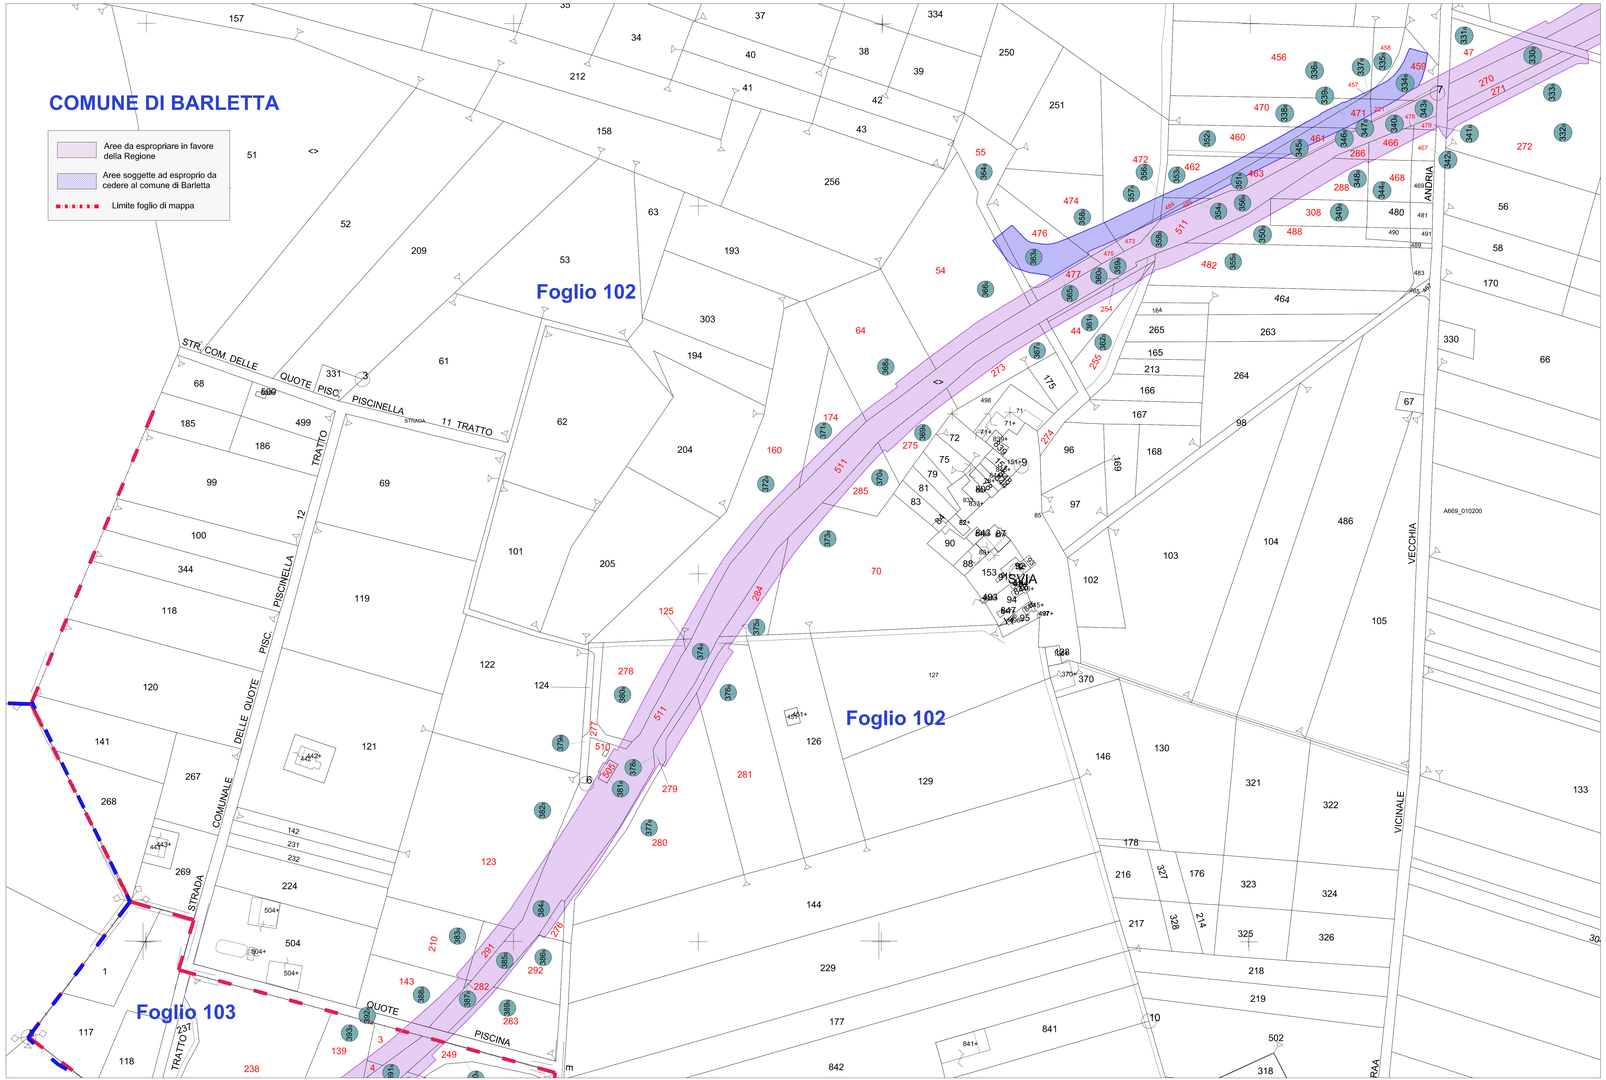

Firmato digitalmente da: PIO FABRIZIO
Data: 06/06/2024 15:42:06

Ruffanie
Utente: PIO
06.06.2024
15:42:06
CA-FT-01.00

Firmato digitalmente da:
RICCO ANTONIO
Firmato il 06/06/2024 16:38
Serial Certificate: 2560805
Valido dal 23/06/2023 a 23/06/2026
InfoCamere Qualified Electronic Signature CA

Mims
Ministero delle Infrastrutture e della mobilità sostenibili

Società delle Ferrovie dell'Italia Meridionale e Rete Ferroviaria di RFI Società di potenziamento delle ferrovie regionali - D.M. n.307 del 23/05/2017

REGIONE PUGLIA
DIPARTIMENTO MOBILITÀ - QUALITÀ URBANA - OPERE PUBBLICHE - PAESAGGIO

FERROTRAMVIARIA SpA

FERROTRAMVIARIA S.P.A. 00162 ROMA V. WINCKELMANN, 12 TEL 06 86231353
DIVISIONE INFRASTRUTTURA 70122 BARI PIAZZA ALDO MORO 32/B tel. 080/5299111 FAX 080/5235480
www.ferrotramvieradunaeal.it

RADDOPPIO DELLA TRATTA ANDRIA - BARLETTA

PROGETTO ESECUTIVO

Progettazione e Coordinamento

FERROTRAMVIARIA ENGINEERING SPA
P.IVA 05989501001

SEDE CENTRALE
00162 ROMA
P. WINCKELMANN 12

UNITÀ LOCALE
70123 BARI
VIA NAPOLI 161

DIRETTORE TECNICO
ING. R. L. TIMO

PROGETTISTA E COORDINATORE DELLE PRESTAZIONI SPECIALISTICHE
ING. R. L. TIMO

COORDINATORE SICUREZZA PROGETTAZIONE
ING. NICOLA LAMARKE

GEOLOGO
PROF. ING. LUIGI MONTESERSI

ARCHEOLOGO
DOTT. MICHELE SICOLO

TECNICO COMPETENTE IN ACUSTICA
ING. LUIGI S. VERZILLO

ESPROPRIAZIONI

Piano particellare di esproprio

Allegato al Decreto N.3/2024 ex Art.22 bis - DPR 327/2001

PE 03 ES - BT PP 02 B

SCALA 1:1000 DATA EMISSIONE 15/05/2024

REV.	Data	Descrizione	Redatto	Controllato	Approvato
A	16/11/2022	Emissione	Dott. D.Iaricci	Geom. G. Aiello	Ing. A. Di Ieso
B	15/05/2024	Aggiornamento catastale	Dott. D. Iaricci	Geom. G. Aiello	Ing. R. L. Timo

FILES: Unione tratta Barletta 16_11_22.dwg

Foglio A1 - Layer Stampa